

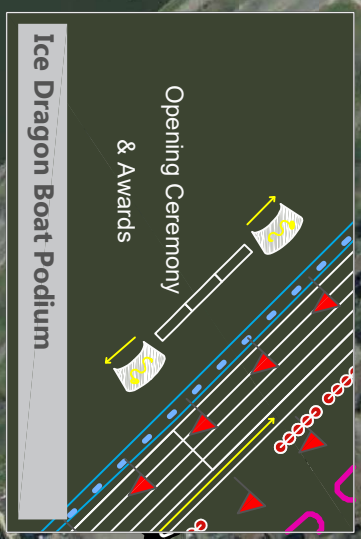
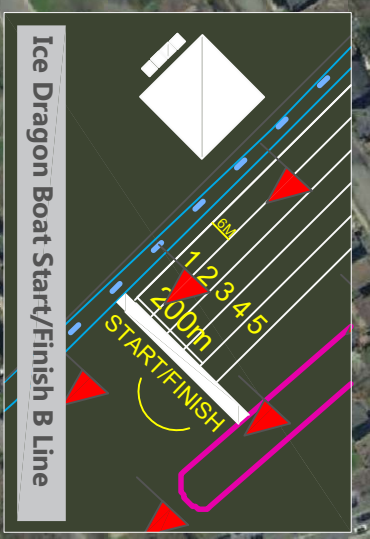


GARLING AVE

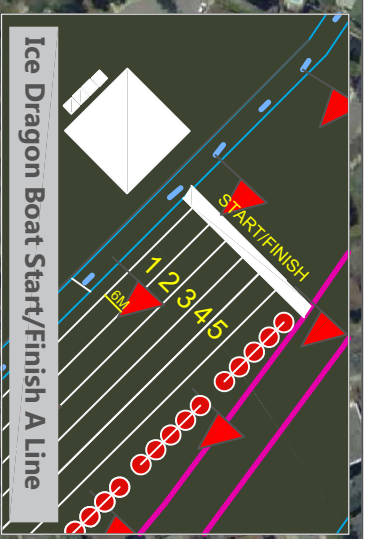

Rideau Canal Stakeway Maintenance		10
Entretien de la patinoire de canal Rideau		
Dows Lake Lac Dows		
NCC Site Number Numéro de site CCN	Sheet - Page 10 of/de 11	Scale: Not to Scale
98925		

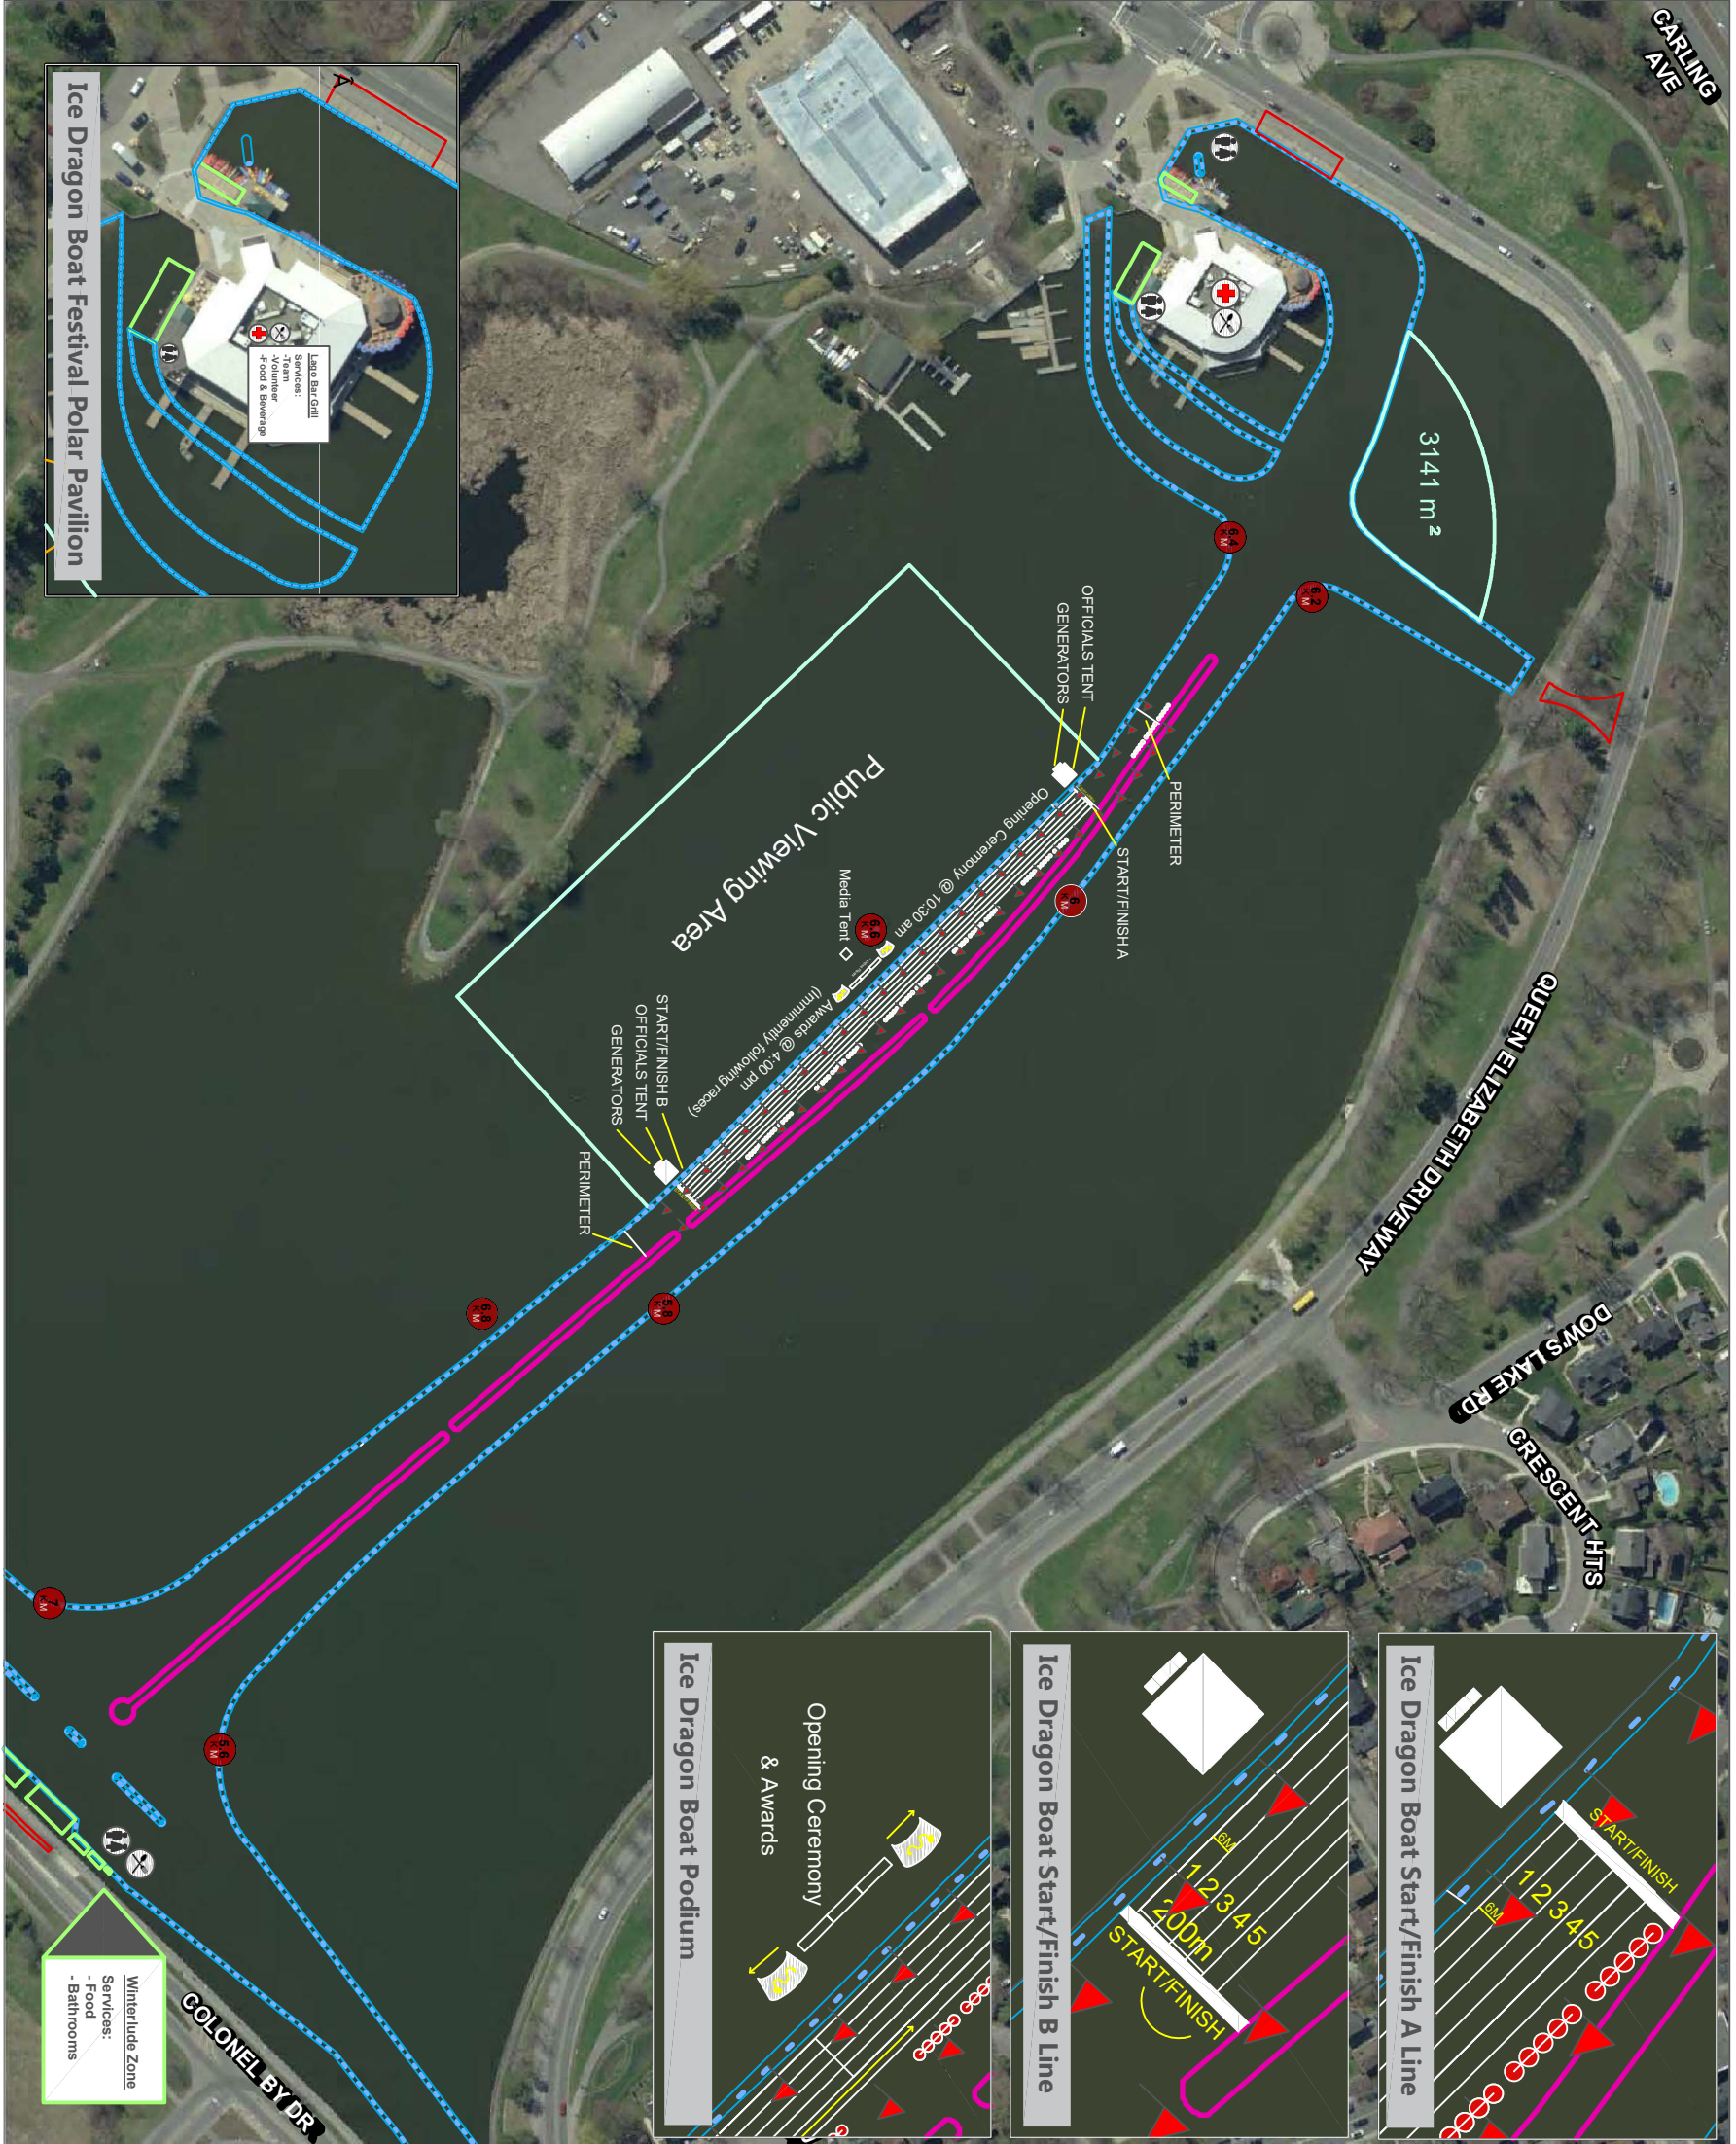

Lines
Lignes

- End of Skateway / Fin de patinoire
- Snow Median / Médiane de neige

Zones
Zones

- Winterville Zone / Zones de Bal de neige
- Off ice SNIC / Zone de déneigement hors glace
- Parking
- Stationement
- Snow Clearing Limits / Limites de déneigement
- Snow Dump / Dépot à neige

Symbols
Symboles

- Teardrop Banner / Bannière
- Feather Banner / Bannière
- Generator / Générateur
- Inflatable Dragon / Dragon gonflable
- Lantern / Lanterne
- Dragon Flag / Drapeau Dragon
- Food Vendor / Vendeur de nourriture
- Washrooms / Toilettes
- First Aid / Premiers soins

Notes
Notes

- Track width is not to scale. True distance is 6m per lane.
- Track length is to scale & is 250m from start to finish.

Ice Dragon Boat Festival